

FÖRKLARINGAR

FÖRESKRIFTER

MARK

Undergrunden förutsätts utgöras av sand eller bättre (grus, morän, etc) med min grundtrycksvärde större än 0,1 MPa

BETONG


Betongtillverkning enligt EN 206-1
Tryckhållfashetsklass: min. C25/30
Exponeringsklass: X0

ARMERING

Lösjärn: Kamstål B500BT
Nät: NPS500
Täckskikt: 50 mot mark
30 i övrigt

VIRKE

C14 (Ö-virke) där annat ej anges

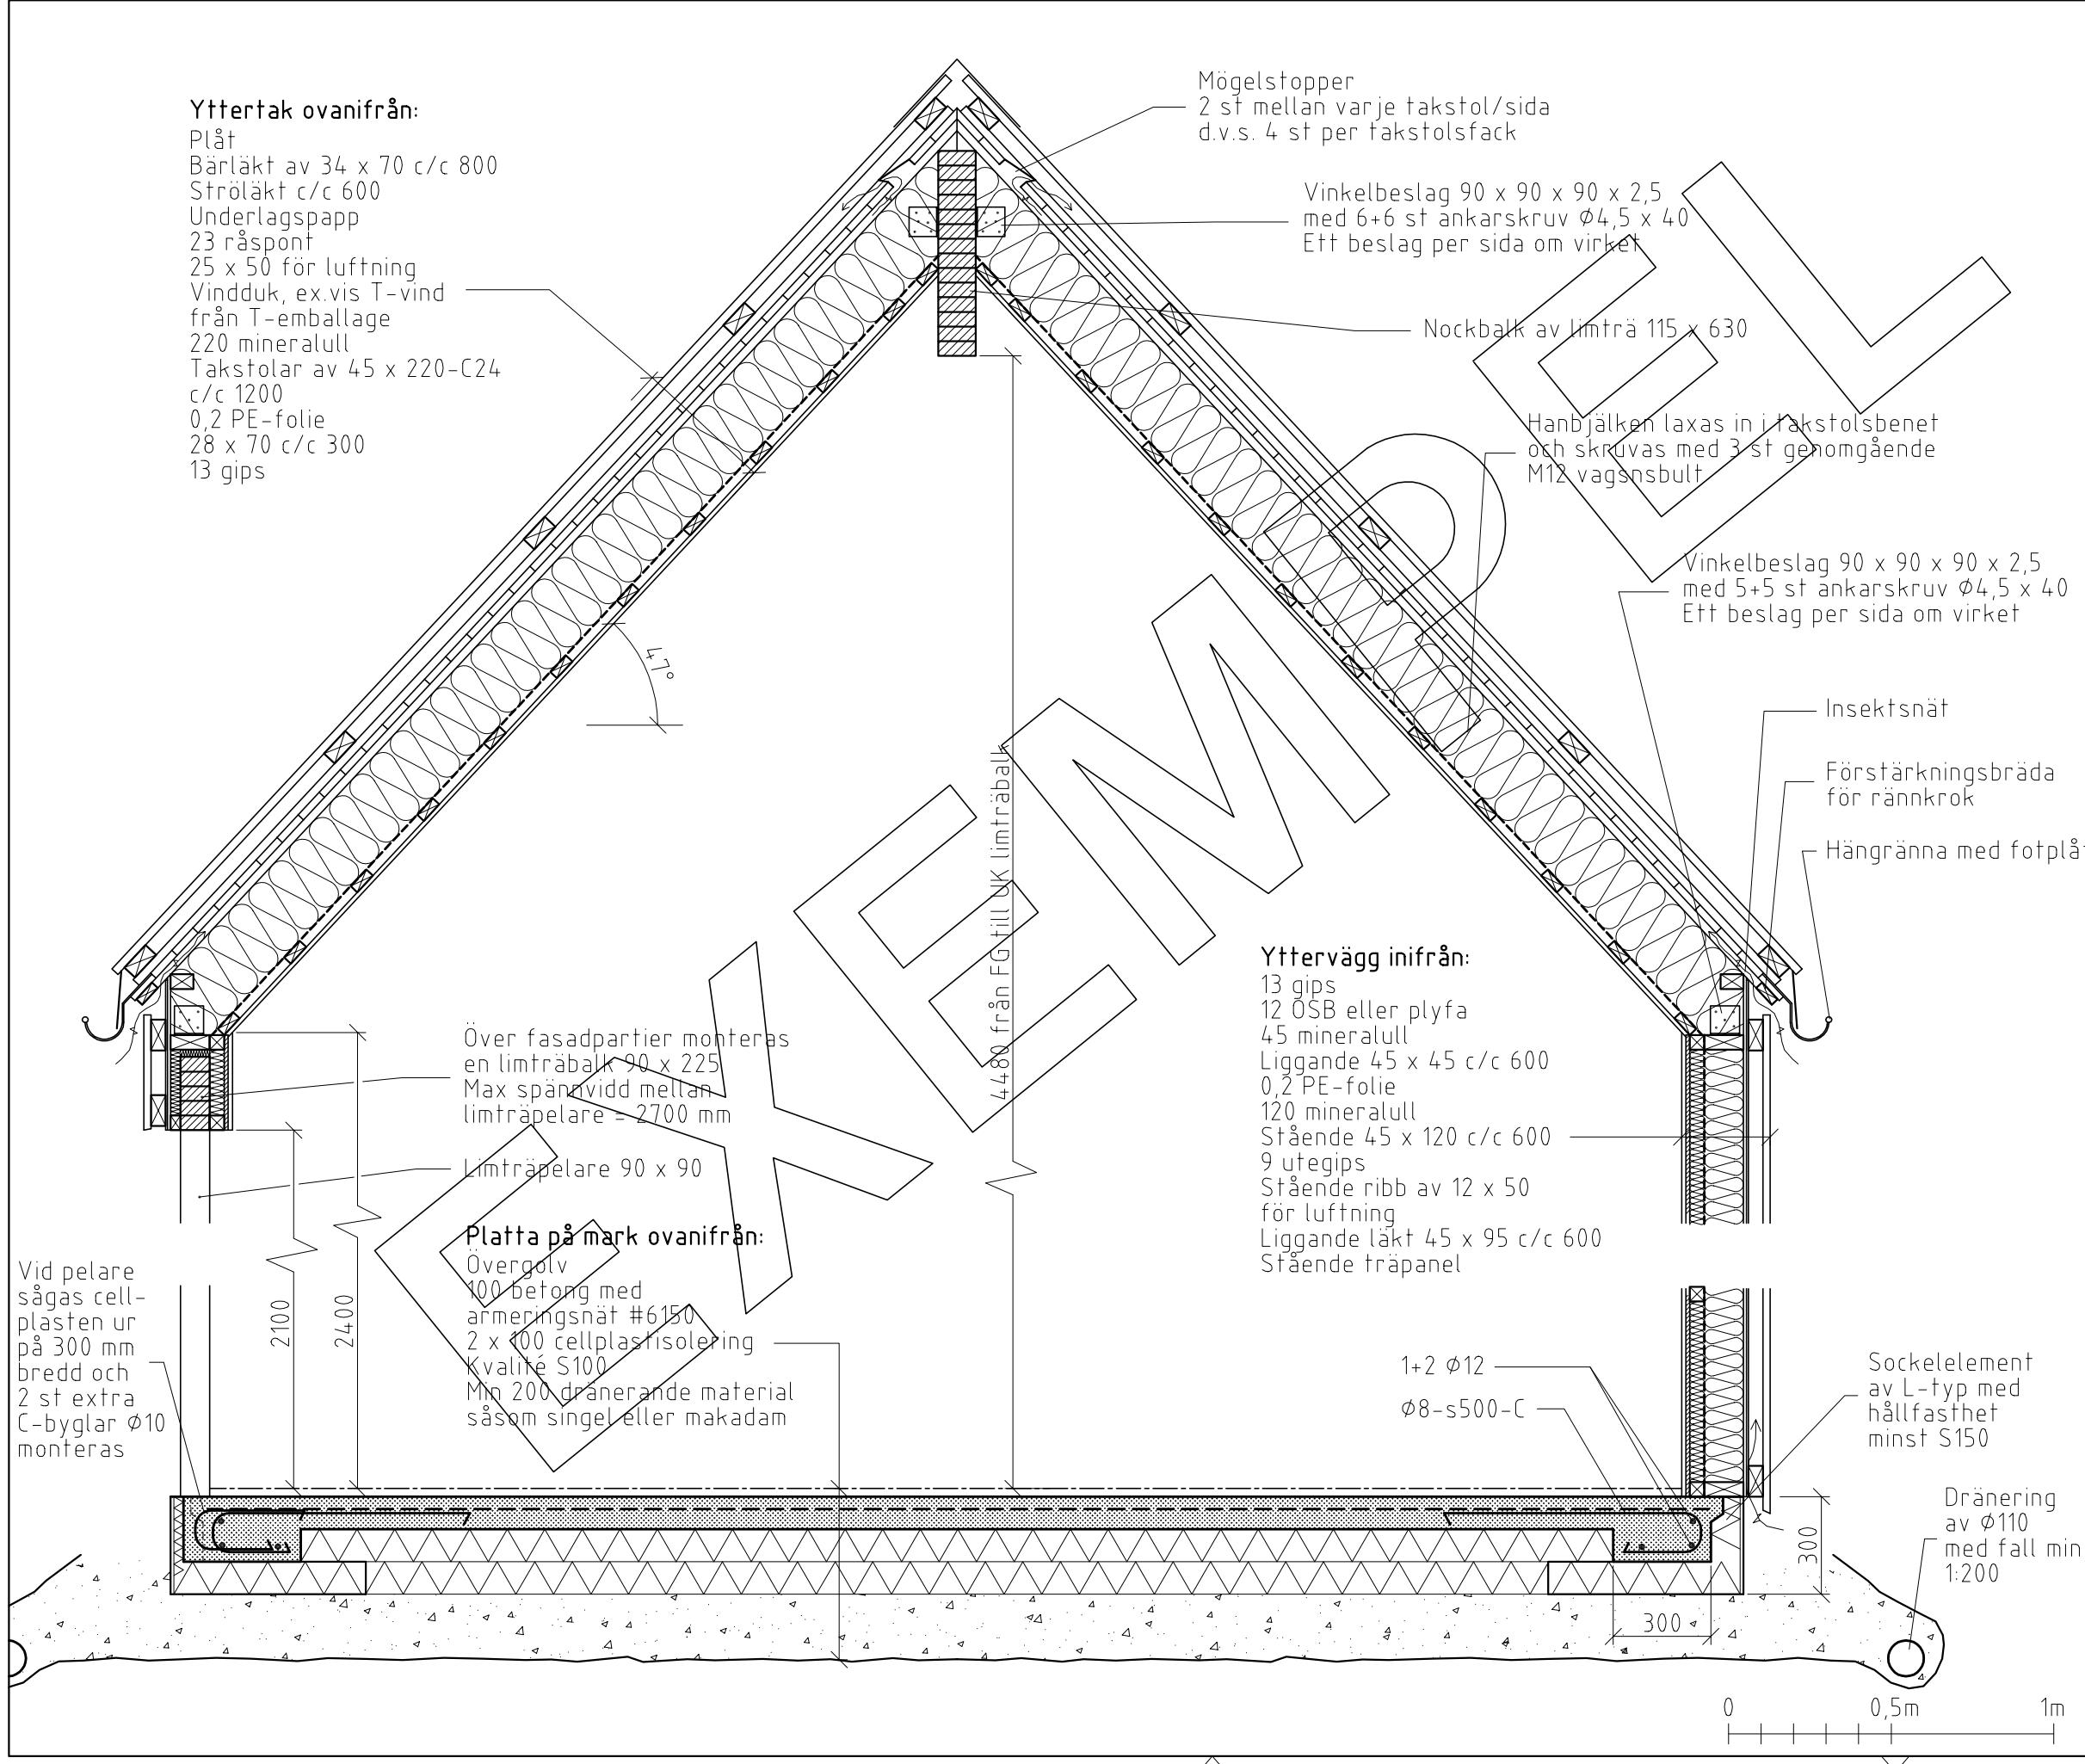

Rev.	Revideringen avser	Datum
Status		
BYGGLOVSHANDLING		
Sökandens namn		
Fastighetsnamn		
Tillbyggnad av fritidshus		
Tvärsektion		
Handläggare	Datum	
Bernt Hallgren	2018-XX-XX	
Uppdragsnr.	Skala	
	1:20	
Ritningsnummer	Rev.	
	K:01	