

År 1939 den 27 april blev följande avstyckningsplan godkänd av
Stadsfullmäktige vid avstyckning inom församling, län, etc.
Västervik och övern.

M. M. M.

STUVSRUMS ÅRDE

FÖRSLAG


D 20.

17:8

TILL AVSTYCKNINGSPÅN FÖR
VÄSTERVIKS TÅNDSTICKSPABRIK
TILLHÖRIGA STADSÄGORNA NR. 187, NR. 187A M.F.L.
INOM VÄSTERVIKS STAD,
UPPRÄTTAT ÅR 1938 AV

Anders Nilén
STADSARKITEKT

Knut Blide
STADSENGENJÖR

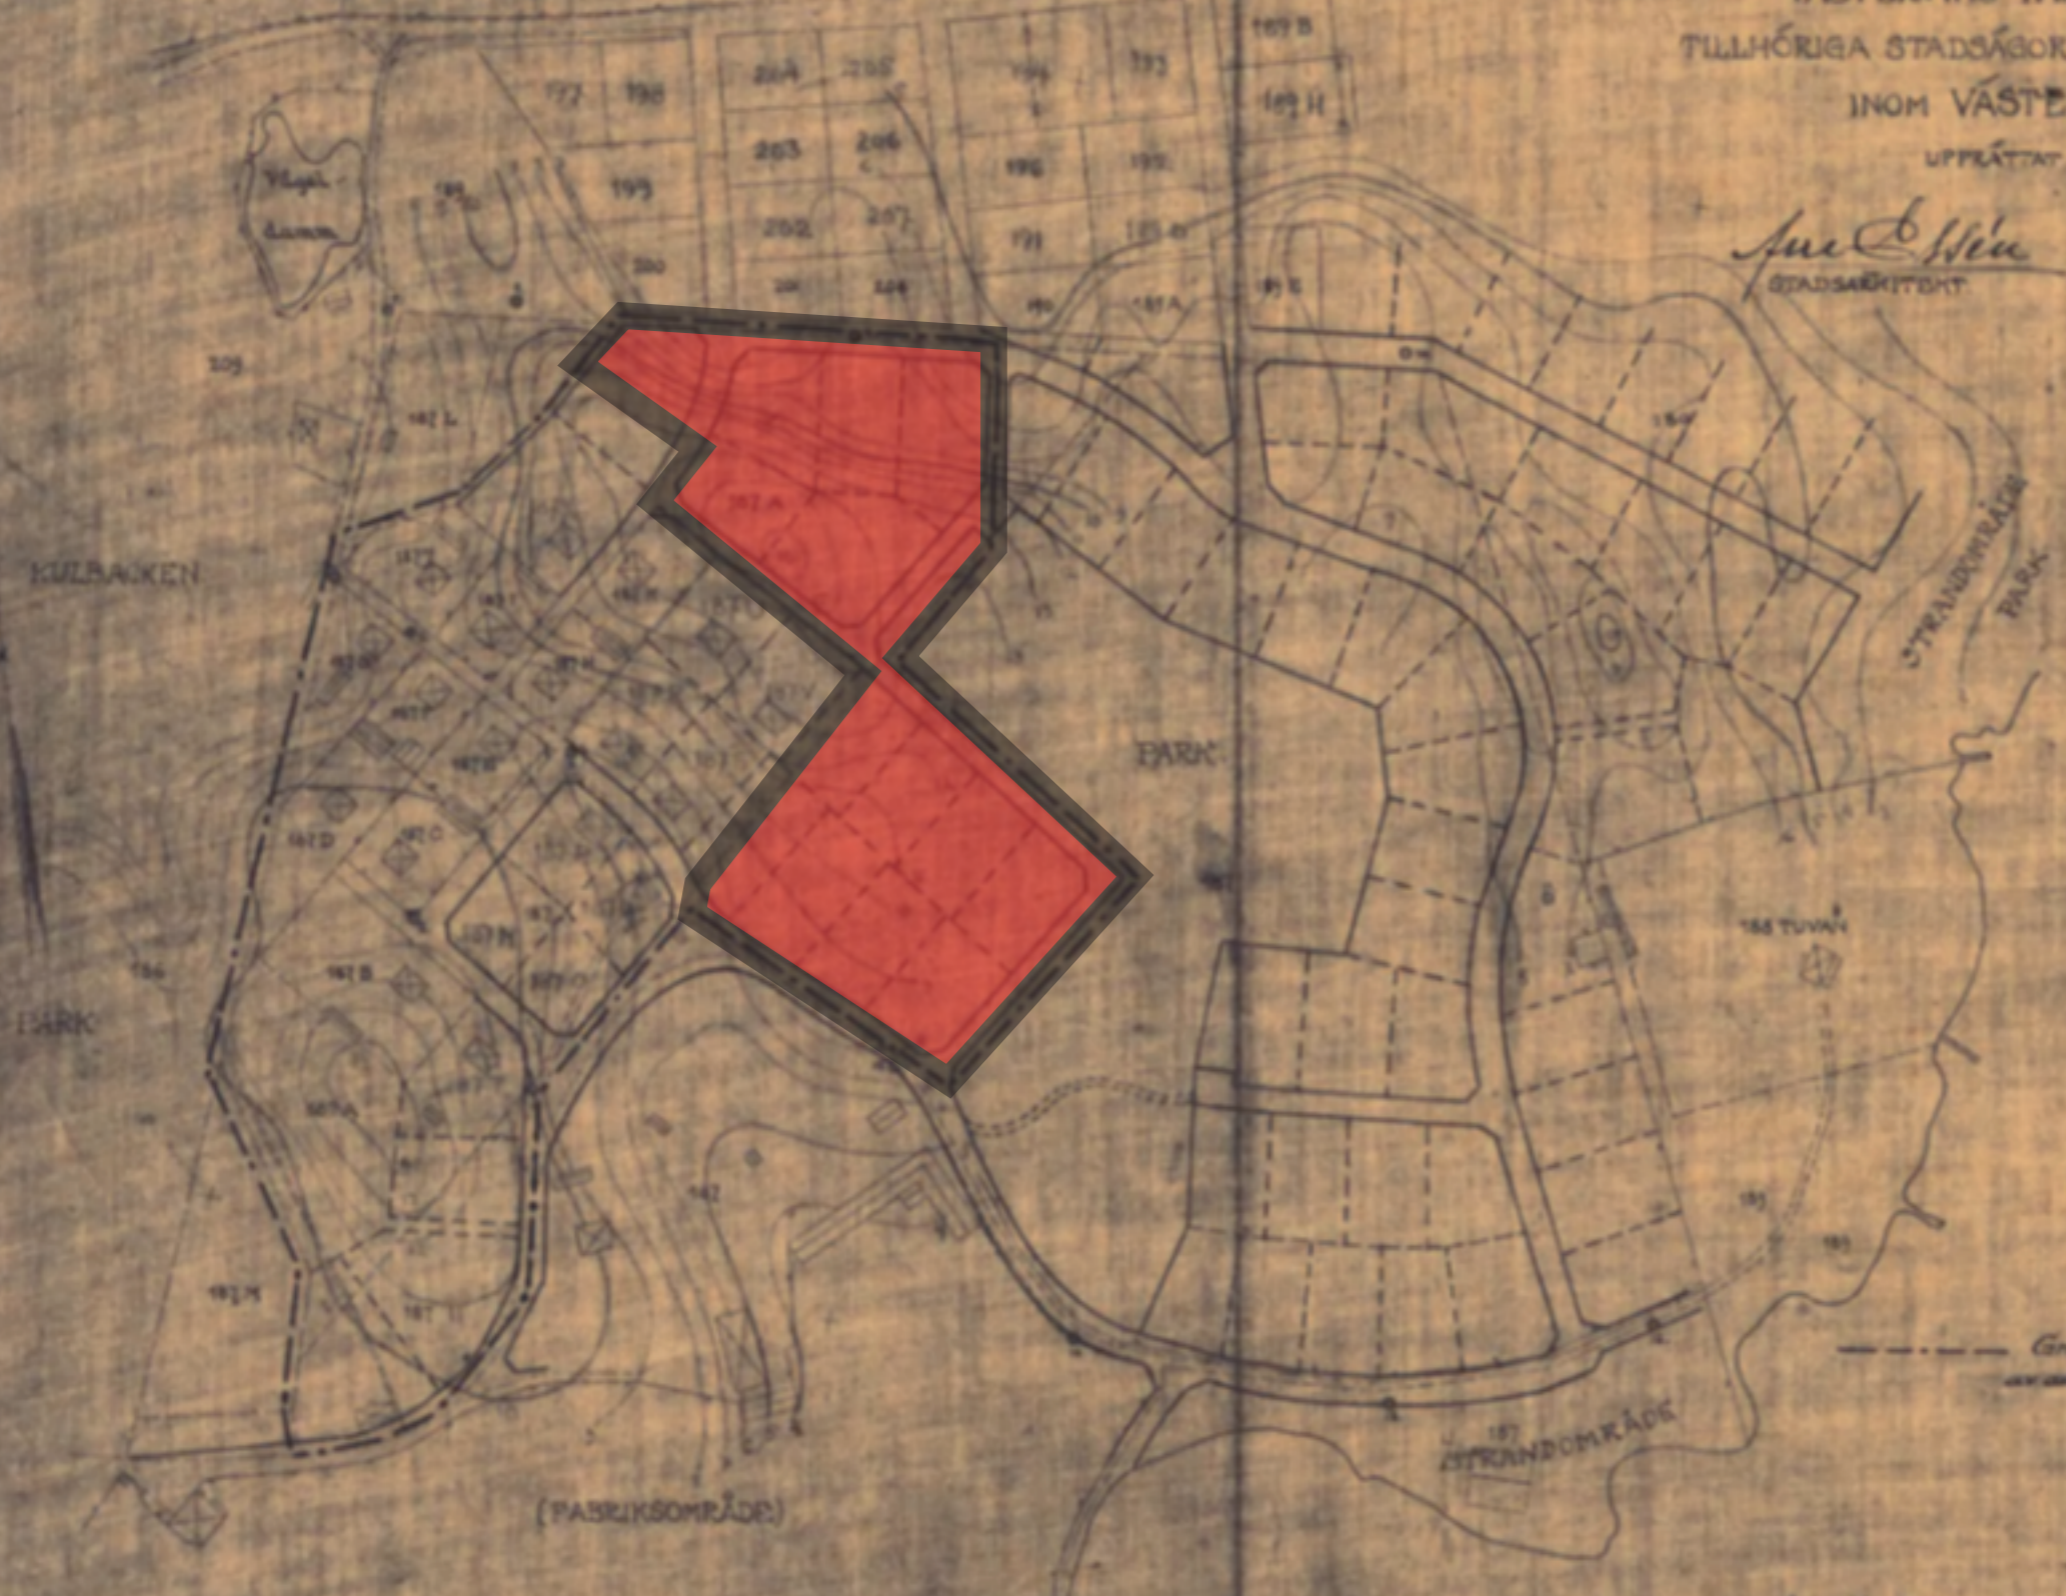

Belegningar

*Gränser för område, i vilket fastställas
avstyckningsplan eller.*

(FABRIKSOMRÅDE)

STRANDOMRÅDE

Saltsjön

*Redigering och utgåvning
avstyckningsplan 1 oktober 1938 av
B. Rindby
Stadsarkitekt*

SKALA 1:2000



Upphävande av detaljplan

Del av Avstyckningsplan 08-VVK-554 upphävd
enligt beslut KS, § 195
Antagen 2022-05-24
Laga Kraft 2022-06-17