

# DEL AV KV. VIDJAN M.M. VÄSTERVIK

VÄSTERVIKS KOMMUN, KALMAR LÄN

## FÖRSLAG TILL ÄNDRING AV STADSPLAN

UPPRÄTTAD AV PLANKONTORET I VÄSTERVIK 1981-11-01

CLAES-ÅKE KINCLUND

JAN LARSSON

Claes-Åke Kindlund  
Stadsplanearkitekt

Jan Larsson  
Planeringsjör

### BETECKNINGAR TILL STADSPLANEKARTAN

#### A. GRÄNSBETECKNINGAR

- Stadsplanegräns belägen 3 m utanför fastställelseområde
- Gällande områdesgräns avsedd att behållas
- Gällande områdesgräns avsedd att utgå
- Områdesgräns
- Bestämme-segräns

#### B. OMRÅDESBETECKNINGAR

Allmän plats

Gata

Byggnadskvarter

B Bestäder

Jm Småindustri

#### C. ÖVRIGA BETECKNINGAR AVSEDDA ATT FASTSTÄLLAS

Mark som inte får bebyggas

Skyddsåre

Mark för uthus o dyl

Ledningsområde

Gällande gatuhöjd

Frstående hus

Antal våningar

Förbud mot vindsinredning

Byggnadshöjd

#### D. ILLUSTRATIONER OCH HÄNVISNINGAR

Illustrationslinje

### GRUNDKARTA

UPPRÄTTAD GENOM UDRAG AV PRIMÄRKARTA ÅR 1931  
STADSARKITEKTKONTORETS MÄTNINGSÄVDELNING

*Arne Blomgren*

ARNE BLOMGREN  
Distriktslantmätare

*Ingvar Sjöberg*

INGVAR SJÖBERG  
Te mätningssingenjör

SKALA 1:1000

Höjdsystem: RH00

Koordinatsystem: Rikeis


Fastighetsredovisning aktuell 1981-08-19

Standardklass

Dnr G 10/80

LIKHETEN MED ORIGINALBETYGAS

*Jan Larsson*

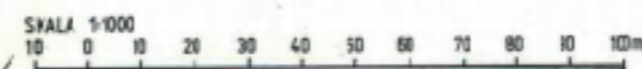

### BETECKNINGAR

- gällande kvarters- eller annan områdesgräns
- gräns för fastighet resp samfällt område
- gällande bestämmelsegräns
- gräns för tomt
- annan gräns
- ☒ befintlig bebyggelse med resp utan takkonstr
- ☒ allmän byggnad, industribyggnad resp transformator
- väck resp staket
- stenmur resp stödmur
- slätt
- väg med resp utan sidoskydd
- nivåkurvor
- fastställd höjd
- avvigd höjd
- fotogrammetriskt bestämd höjd
- polypunkt
- rutnätspunkt
- KÄLLAN
- kvartersnamn
- registreringsnummer för fastighet
- 2 nummer på tomt
- 123 nummer på stadsöga resp stadsögonområde
- ga:1 registreringsnummer för gemensamhetsanläggning
- Lr edringsrätt
- Serv servitut

## Ändring av planbestämmelserna ANTAGANDEHANDLING

Upprättad 2021-08-30, Reviderad 2021-10-15

ANTAGANDE 2021-12-06, LAGA KRAFT 2022-01-04

### Ändring inom rödmarkerad yta på plankarta

11 Högsta tillåtna byggnadshöjd 11 meter

Planbestämmelsen "PI" upphävs

### Genomförandetid

5 år från planen vunnit lagakraft

Tillhör Kommunfullmäktiges i  
Västervik beslut  
den 25.3 1982 § 54  
betygar  
I Jänsen  
Axel Nissor

År 1982 den 22 juni

blev å Jenns karta återgivra  
förslag till ändring av stadsplan  
fastställt på sätt länsstyrelsens  
beslut samma dag närmare  
utvisar Klagen över fastställelse-  
beslutet må ej föras, i följd  
vcrav detsamma vunnit laga  
kraft, betygar  
Kalmar i planeringsavdelningen  
som ovan  
Eva Olsén

