


Bygghandling
2019.07.04
Kv Bökensved 1
Om-/tillbyggnad av
Västerviks Simhall
Ritning 6 - Fasad Öster

Höjdsystem: RH00
Skala 1:100 (A1)

Rev A - 2019-08-09

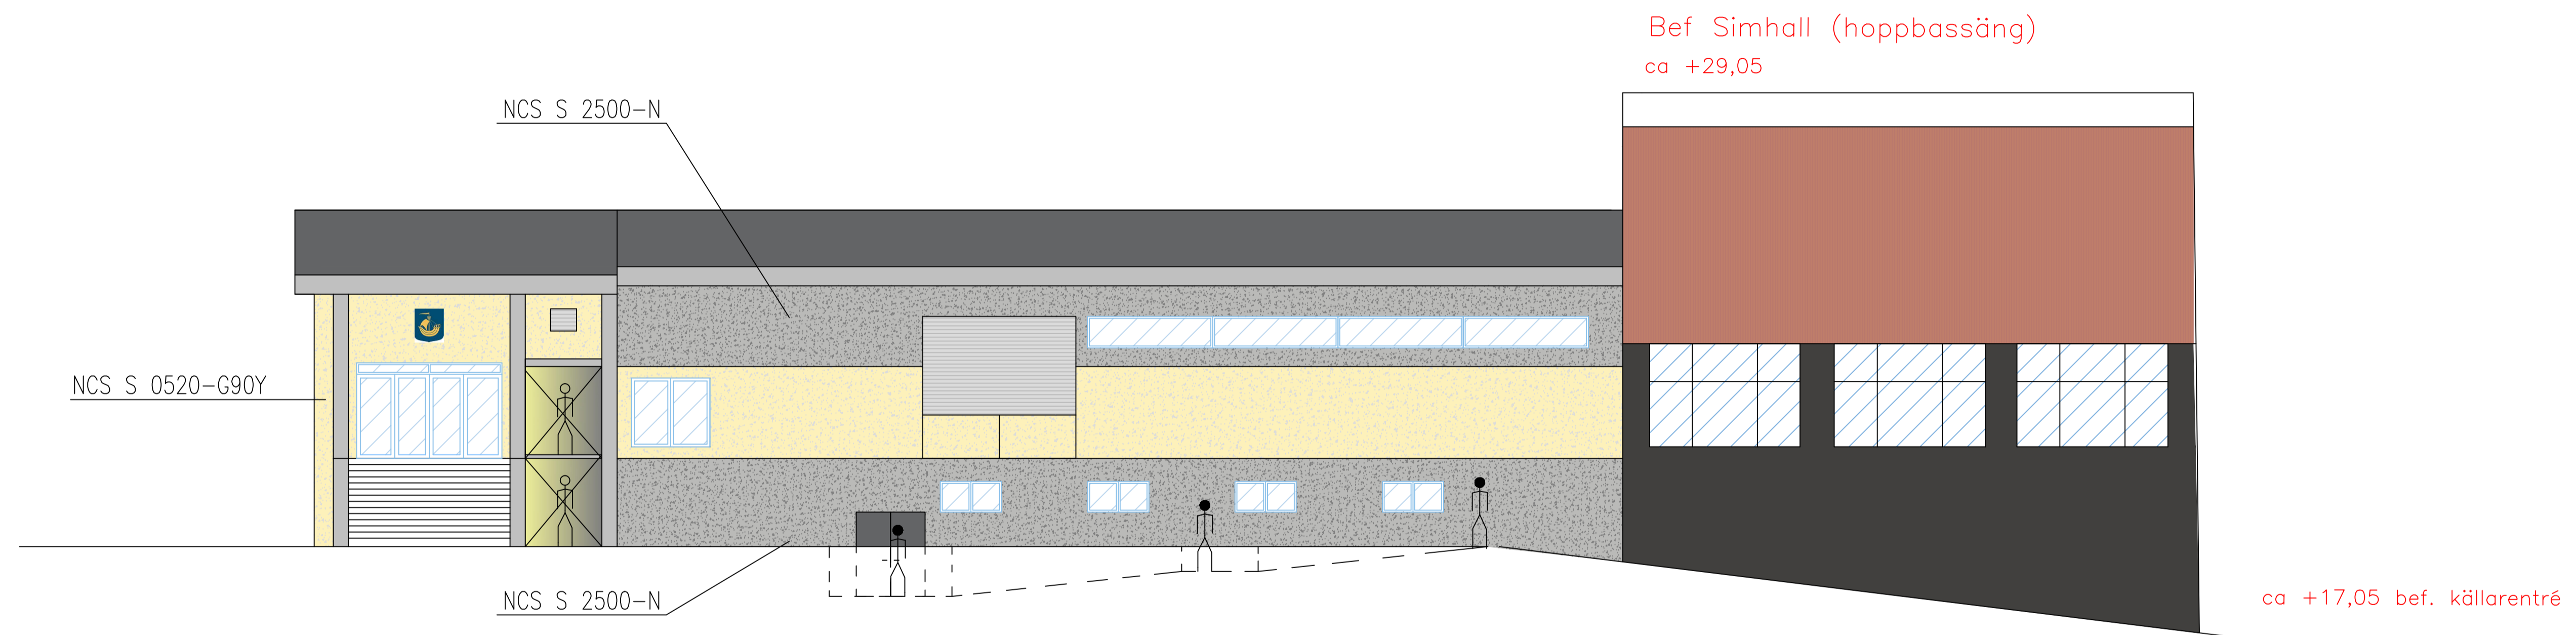

Fasad Öster

